


# LIBIŠANY ÚZEMNÍ PLÁN

grafická část územního plánu

I.B3a - VEŘEJNÁ INFRASTRUKTURA - ENERGETIKA, DOPRAVA

etapa: ÚZEMNÍ PLÁN PRO VYDÁNÍ

M 1 : 5 000

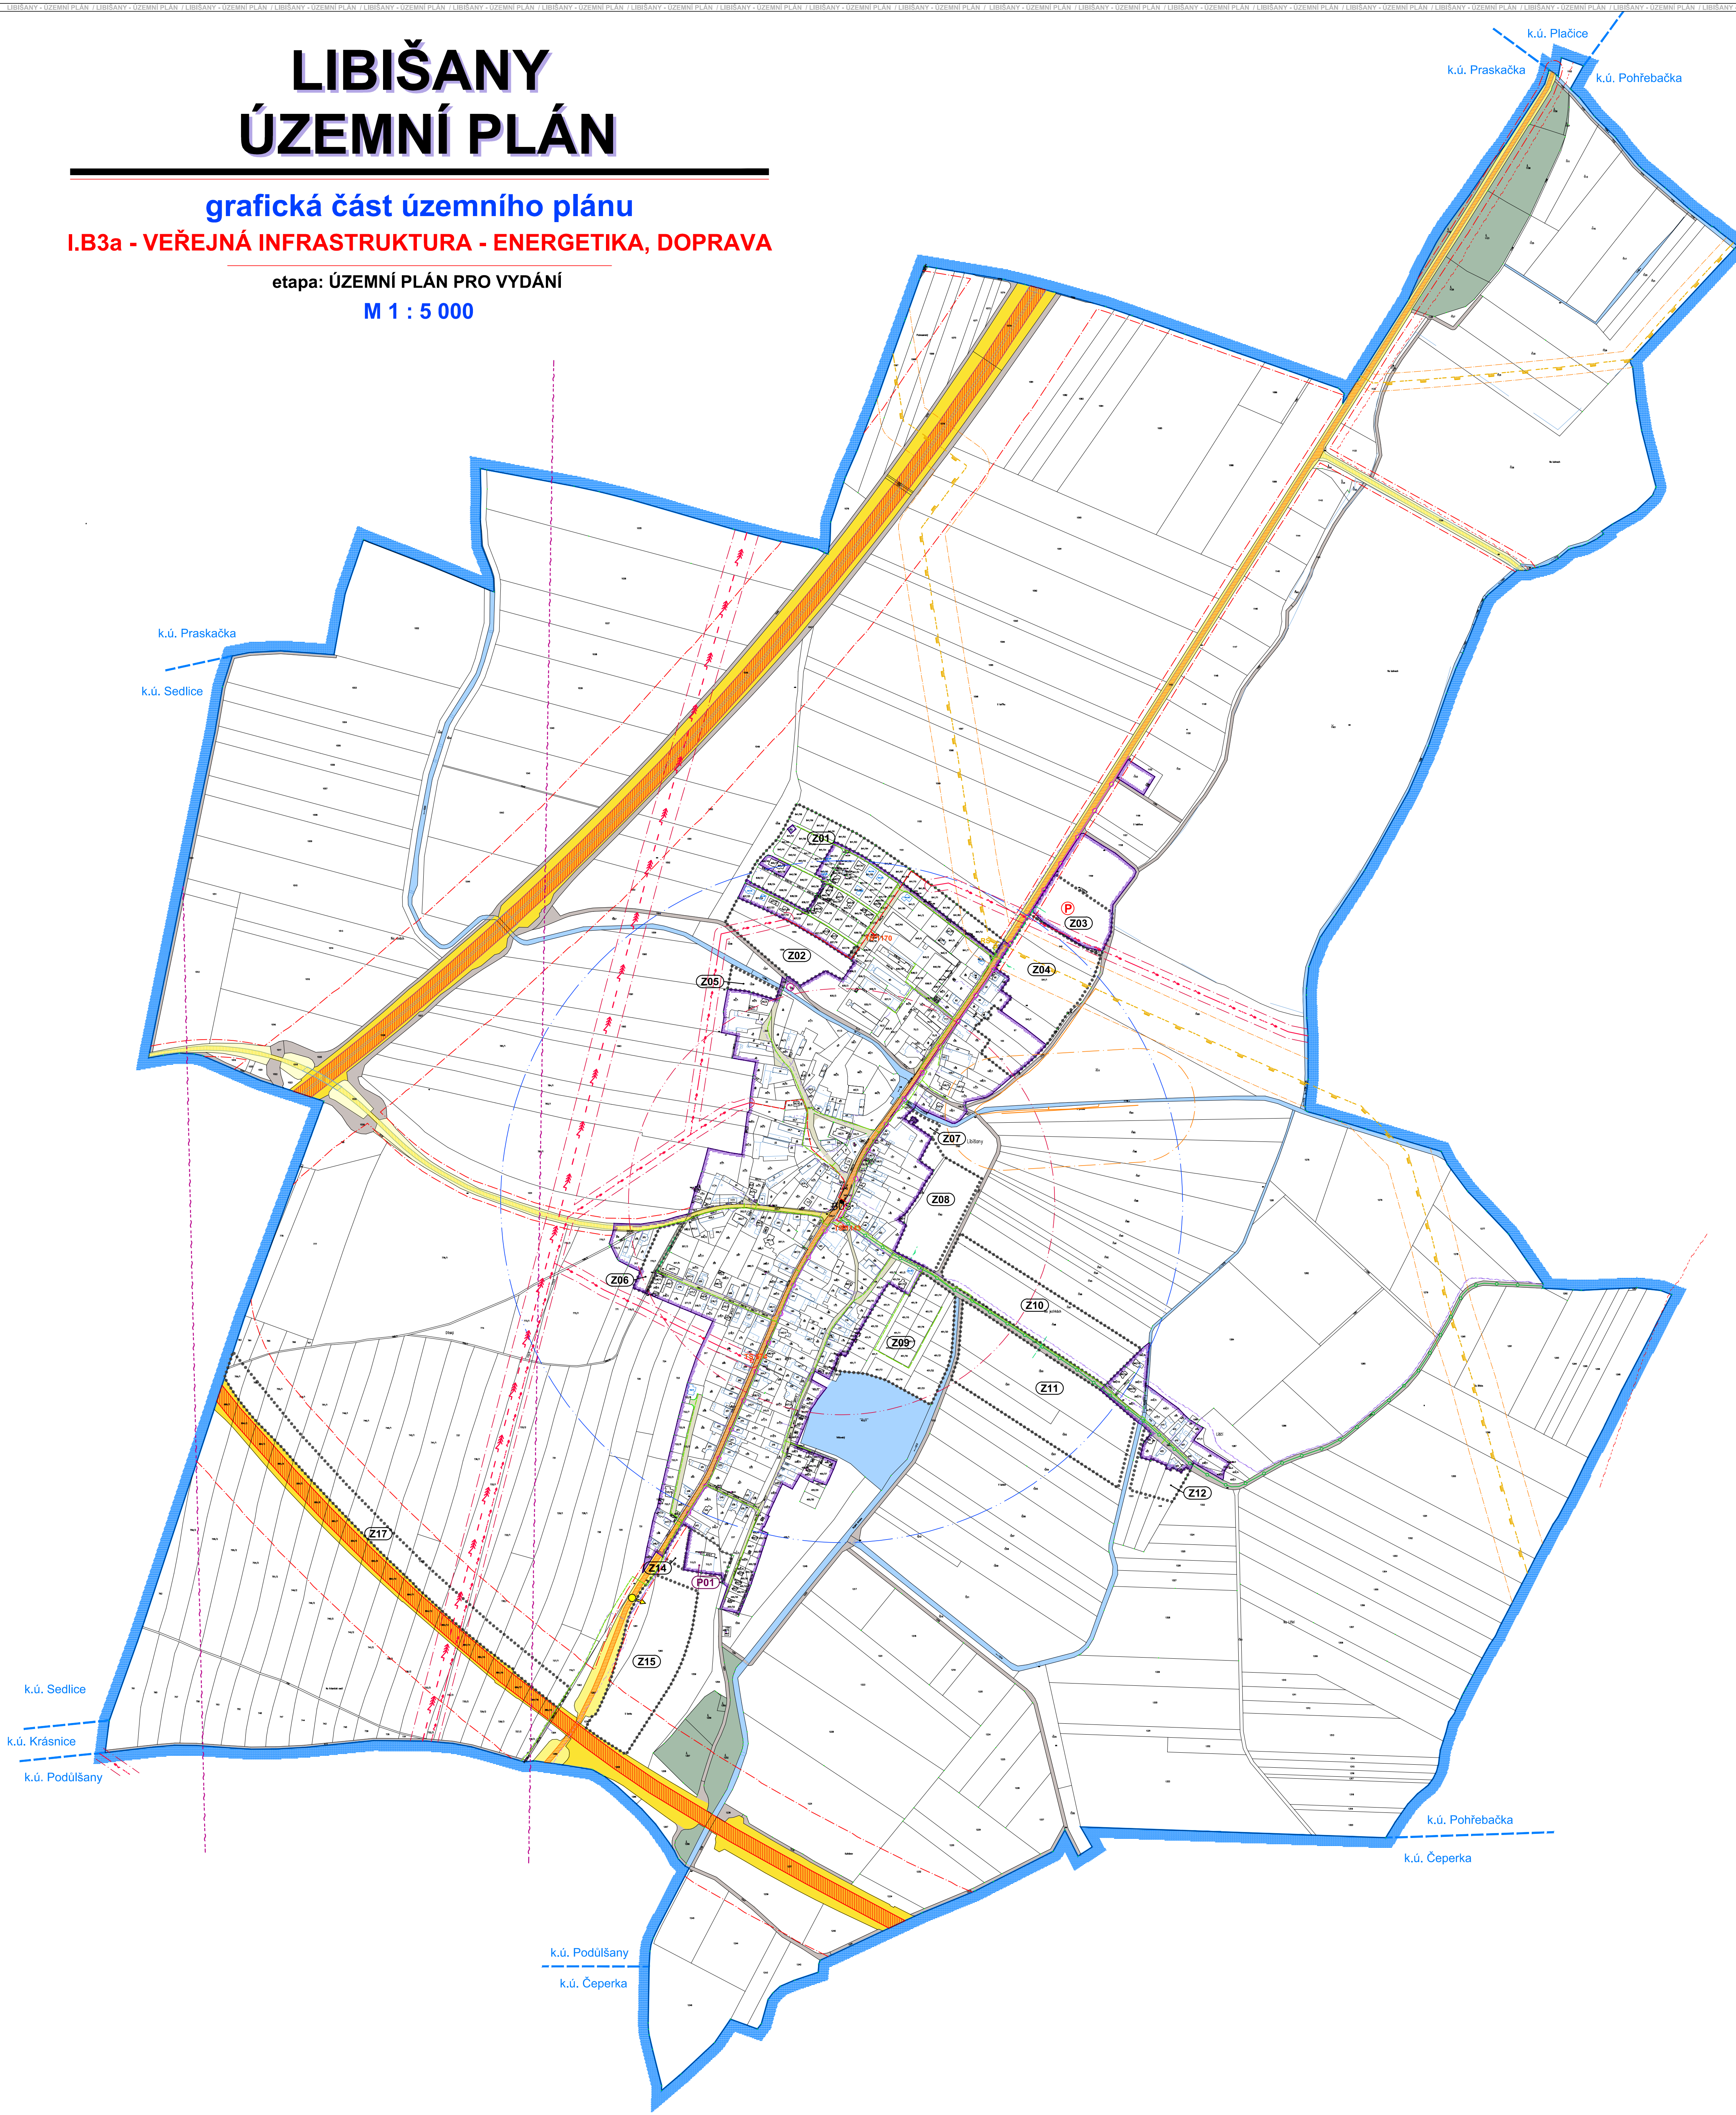

## LEGENDA:

stav	návrh	
[blue line]	[blue line]	hranice řešeného území
[dotted line]	[dotted line]	doplnění mapového podkladu dle aktuálních dat KN k datu 06/2013
[purple line]	[purple line]	hranice zastavěného území k datu 06/2013
[dotted line]	[dotted line]	zastavitelné plochy
[dotted line]	[dotted line]	plochy přestavby

## DOPRAVA

stav	návrh	
[yellow line]	[yellow line]	plochy dálnice a rychlostní silnice
[orange line]	[orange line]	dálnice, rychlostní silnice
[yellow line]	[yellow line]	silnice II. třídy
[yellow line]	[yellow line]	silnice III. třídy
[grey line]	[grey line]	místní a účelové komunikace
[grey line]	[grey line]	veřejné prostranství - uliční prostor
[green line]	[green line]	stezka pro pěší a pro cyklisty, chodník / trasa pro pěší a cyklisty
[red line]	[red line]	silniční ochranné pásmo
[BUS symbol]	[BUS symbol]	zastávka hromadné dopravy
[dotted line]	[dotted line]	izochrona dostupnosti 5/8 minut
[P symbol]	[P symbol]	parkoviště
[lightning bolt symbol]	[lightning bolt symbol]	způsob dopravního napojení

## ENERGETIKA

stav	návrh	
[yellow line]	[yellow line]	vysokotlaký plynovod
[yellow line]	[yellow line]	regulační stanice plynu (VTU/STL)
[yellow line]	[yellow line]	bezpečnostní pásmo vysokotlakých plynárenských zařízení
[yellow line]	[yellow line]	středotlaký plynovod
[yellow line]	[yellow line]	vedení a zařízení stanice katodové ochrany
[yellow line]	[yellow line]	pásmo vlivu anody horizontálního uzemnění
[red line]	[red line]	nadzemní vedení elektro VN 110kV
[red line]	[red line]	nadzemní vedení elektro VN 35 kV
[red line]	[red line]	kabelové vedení elektro VN 35 kV
[red line]	[red line]	trafostanice
[red line]	[red line]	ochranné pásmo vedení a zařízení elektrizační soustavy


## SPOJE

stav	návrh	
[circle symbol]	[circle symbol]	zesilovač signálu mobilního operátora (BTS)
[dotted line]	[dotted line]	podzemní vedení elektronických komunikací
[dotted line]	[dotted line]	radioreleové spoje

stabilizované plochy	plochy změn	
[blue area]	[blue area]	vodní plochy a toky
[green area]	[green area]	plochy lesa

[grey area]	[grey area]	jevny informativní
[grey area]	[grey area]	jevny schvalované

celé řešené území leží v ochranném pásmu letištního radiolokačního prostředku

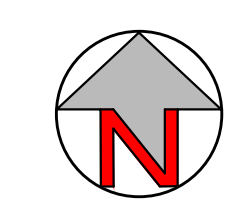

Řešené území: správní území obce Libišany - k.ú. Libišany

Objednatel: Obec Libišany	Zhotovitel: Atelier "AURUM" s.r.o., Pardubice	Zakázka: 22/2011
Zodpovědný projektant: Ing. arch. Ivana Petru	Spolupráce: Ing. Vendulka Ružicková Ing. Zuzana Baladová - krajina, ÚSES	etapa: ÚP pro vydání
Zpracovatelský kolektiv: Ing. arch. Ivana Petru Ing. Drahomír Ježek Ing. Pavel Petru	Michal Izák Olga Lukášová	datum: 01/2014
měřítko: 1 : 5 000		příloha č.: I.B3a

**LIBIŠANY - ÚZEMNÍ PLÁN**  
Veř. infrastruktura - energetika, doprava